


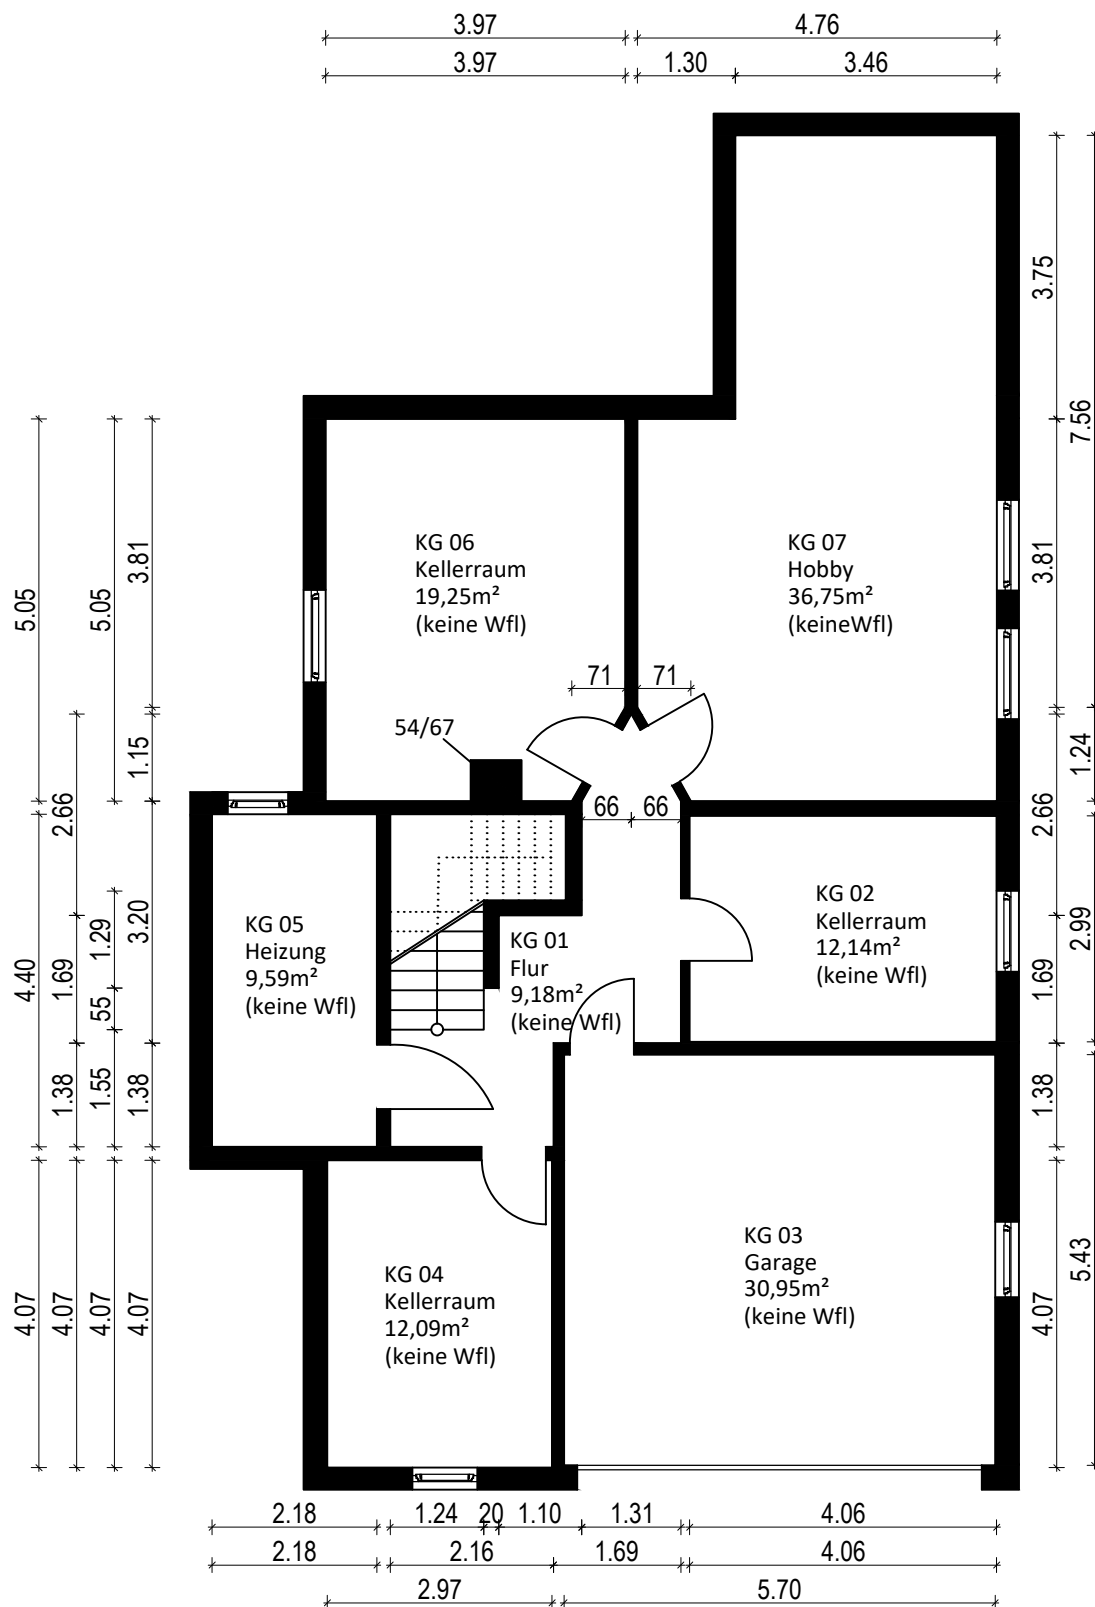

Objekt:
Einfamilienhaus
Moosterhoop 21
22117 Hamburg


Diese Pläne sind keine Ausführungspläne oder zur Bauvorlage gedacht. Statik, Brandschutz und Wärmeschutz werden nicht berücksichtigt. Die Pläne dienen ausschließlich der Wohnflächenberechnung!

Planbezeichnung
Grundriss Kellergeschoß
Bestandsaufnahme

Planverfasser:
WohnflächenProfi
Grundweg 17
34479 Breuna
T +49 170/275 31 62
info@wohnflaechenprofi.com



Größe 297/210	Datum 16.07.2026	Maßstab 1 : 100
Projekt-nr. 261015	Plannummer 001	Gezeichnet bk

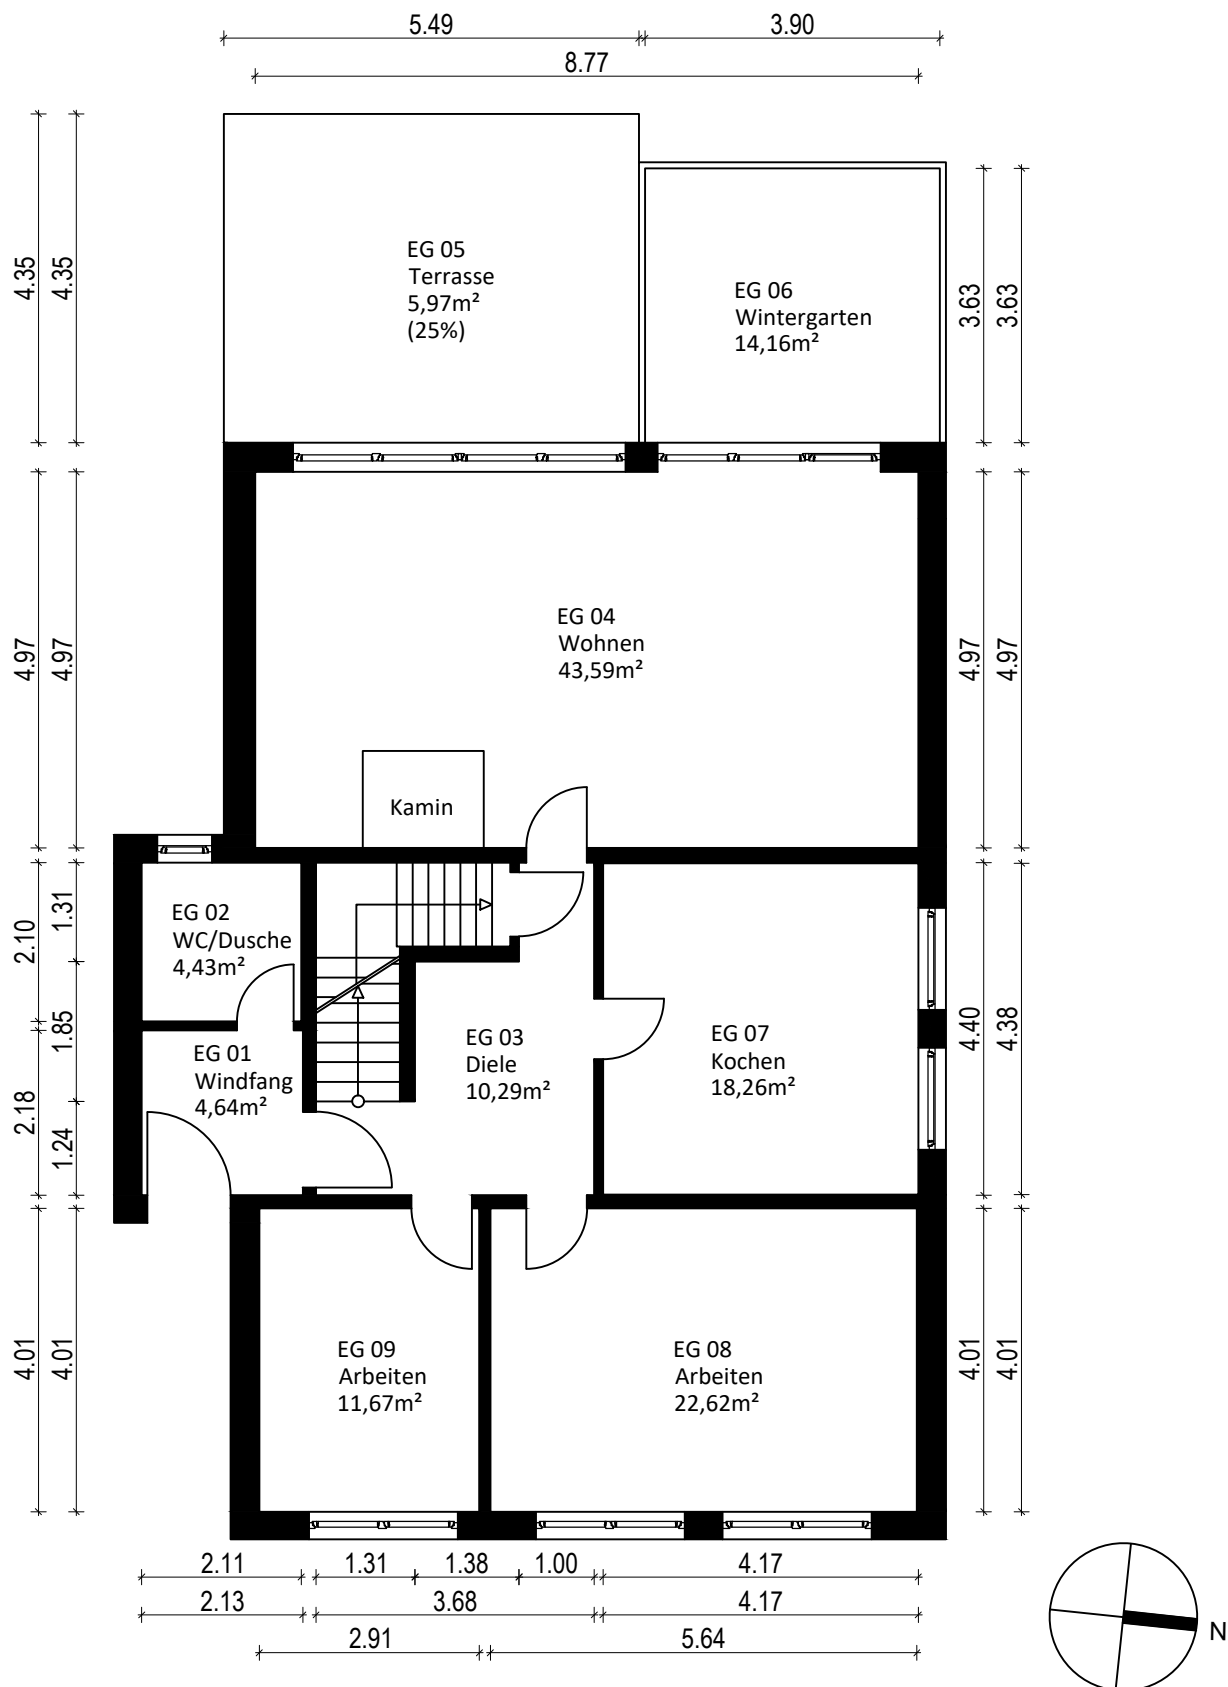

Objekt:
Einfamilienhaus
Moosterhoop 21
22117 Hamburg


Diese Pläne sind keine Ausführungspläne oder zur
Bauvorlage gedacht. Statik, Brandschutz und
Wärmeschutz werden nicht berücksichtigt.
Die Pläne dienen ausschließlich der
Wohnflächenberechnung!

Planbezeichnung
Grundriss Erdgeschoss
Bestandsaufnahme

Planverfasser:
WohnflächenProfi
Grundweg 17
34479 Breuna
T +49 170/275 31 62
info@wohnflaechenprofi.com



Größe 297/210	Datum 16.07.2026	Maßstab 1 : 100
Projekt-nr. 261015	Plannummer 002	Gezeichnet bk

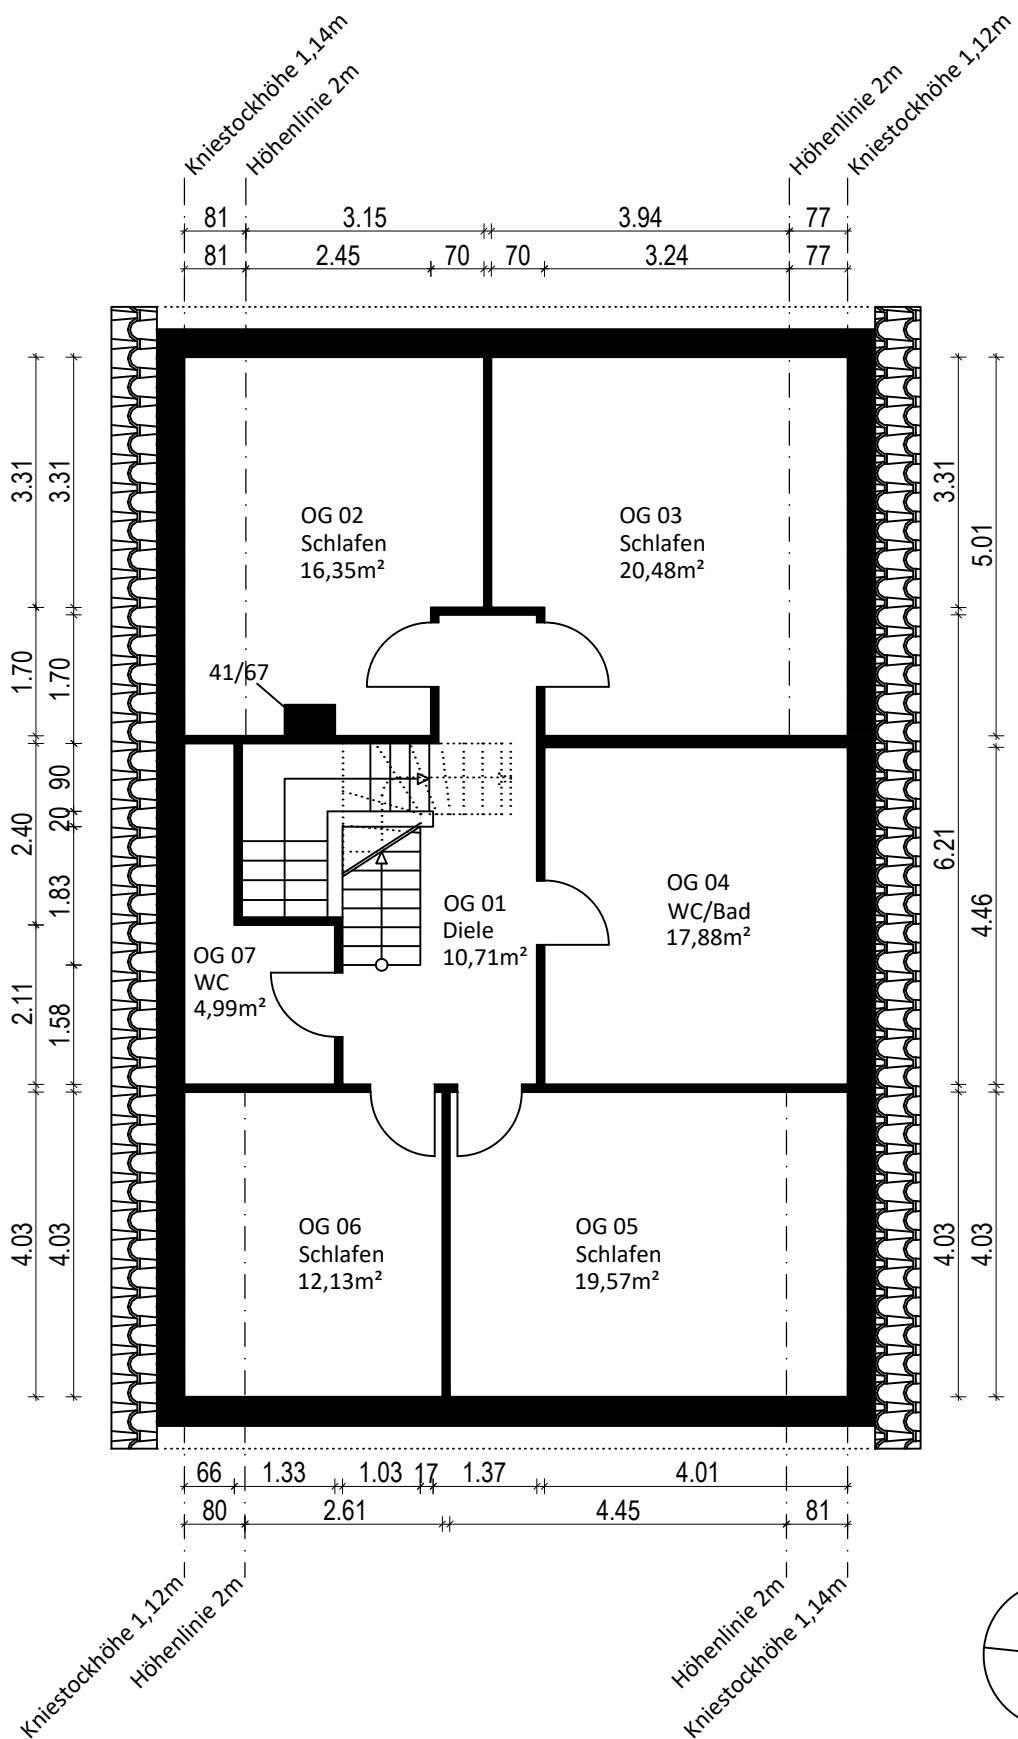

Objekt:
Einfamilienhaus
Moosterhoop 21
22117 Hamburg


Diese Pläne sind keine Ausführungspläne oder zur
Bauvorlage gedacht. Statik, Brandschutz und
Wärmeschutz werden nicht berücksichtigt.
Die Pläne dienen ausschließlich der
Wohnflächenberechnung!

Planbezeichnung
Grundriss Obergeschoss
Bestandsaufnahme

Planverfasser:
WohnflächenProfi
Grundweg 17
34479 Breuna
T +49 170/275 31 62
info@wohnflaechenprofi.com



Größe 297/210	Datum 16.07.2026	Maßstab 1 : 100
Projekt-nr. 261015	Plannummer 003	Gezeichnet bk

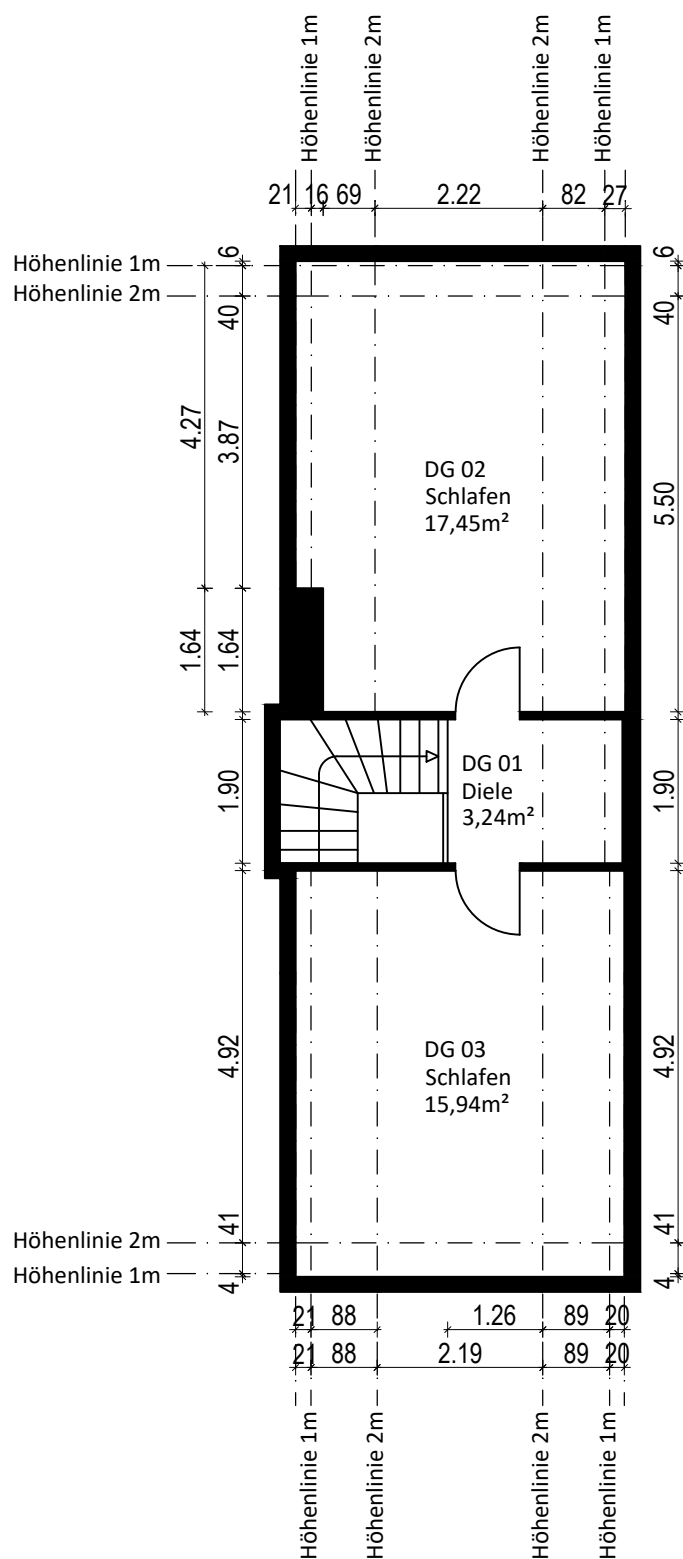

Objekt:
Einfamilienhaus
Moosterhoop 21
22117 Hamburg

Diese Pläne sind keine Ausführungspläne oder zur Bauvorlage gedacht. Statik, Brandschutz und Wärmeschutz werden nicht berücksichtigt. Die Pläne dienen ausschließlich der Wohnflächenberechnung!

Planbezeichnung
Grundriss Dachgeschoss
Bestandsaufnahme

Planverfasser:
WohnflächenProfi
Grundweg 17
34479 Breuna
T +49 170/275 31 62
info@wohnflaechenprofi.com



Größe
297/210

Datum
16.07.2026

Maßstab
1 : 100

Projekt-nr.
261015

Plannummer
004

Gezeichnet
bk