Eing. d. 20/7. 99.
J.Nr. 1515.

Zeichnung zum Aufbau ~~zweier~~ vier Mansardfenster zwecks Einrichtung einer Wohnung im Dachgeschoss Margarethenstr. 18 für Herrn H. Boldt.

Ansicht

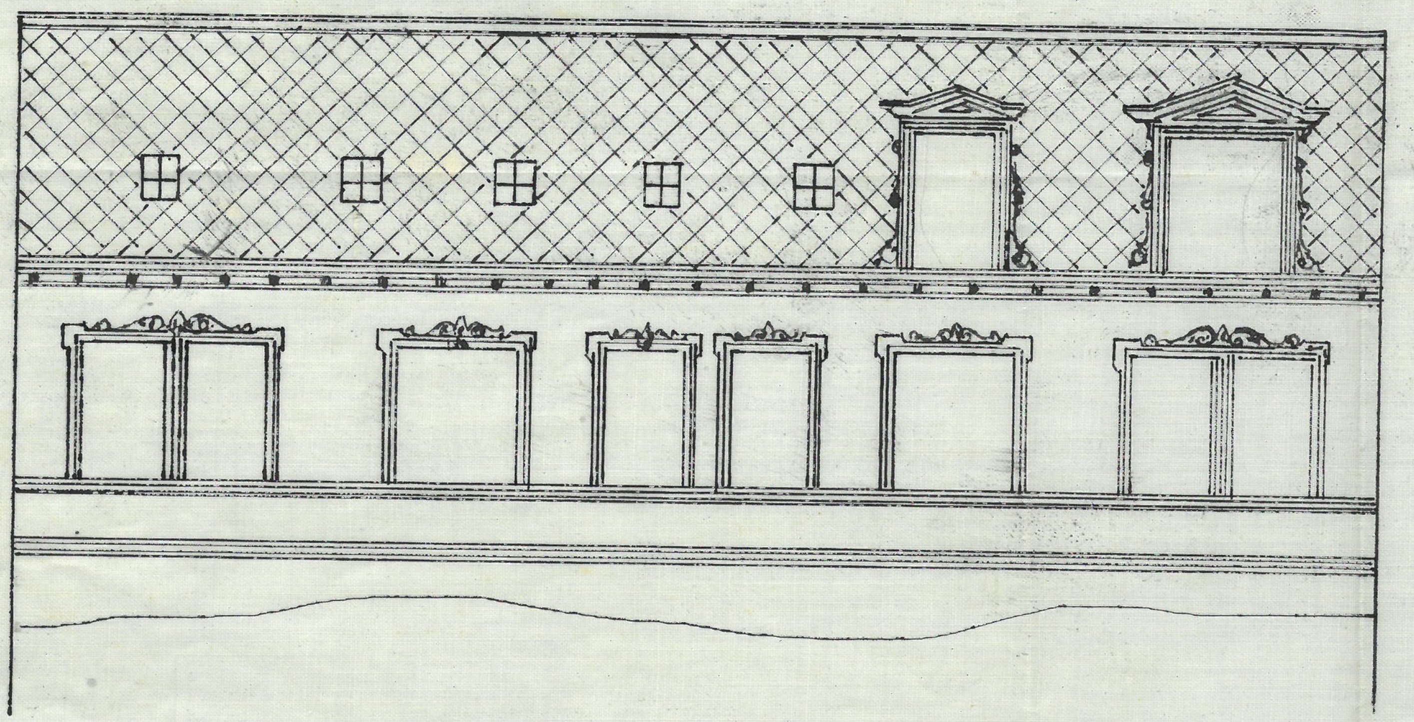

Lageplan 1:500

Die Mansardenfenster als eingebaut

Genehmigt.
Flensburg, den 31. Juli 1899
Die Polizeiverwaltung.
gez. Dr. Schrader

Dachgeschoss

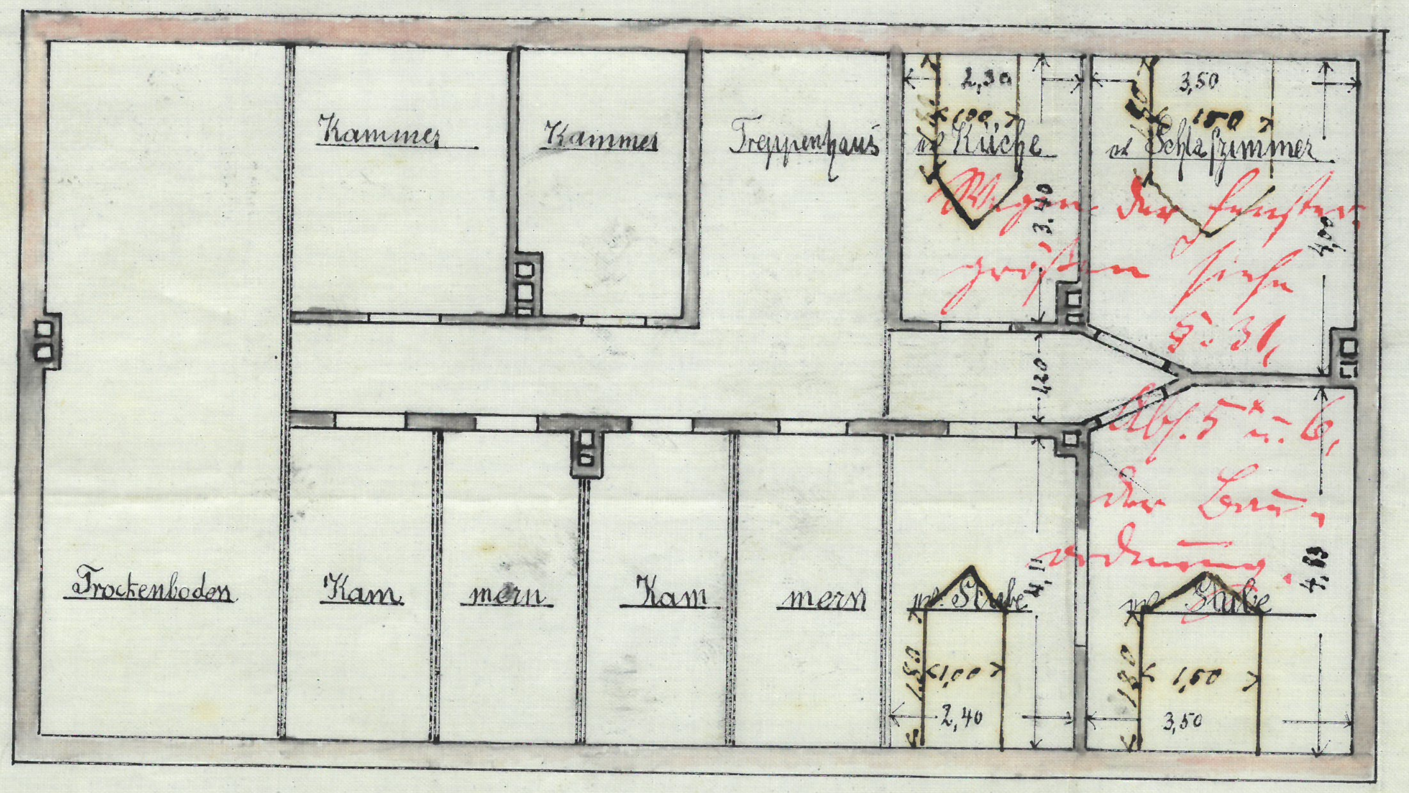

Geprüft.
Flensburg, den 27. Juli 1899.
Das Stadtbauamt.
Fielitz.

M. 1:100