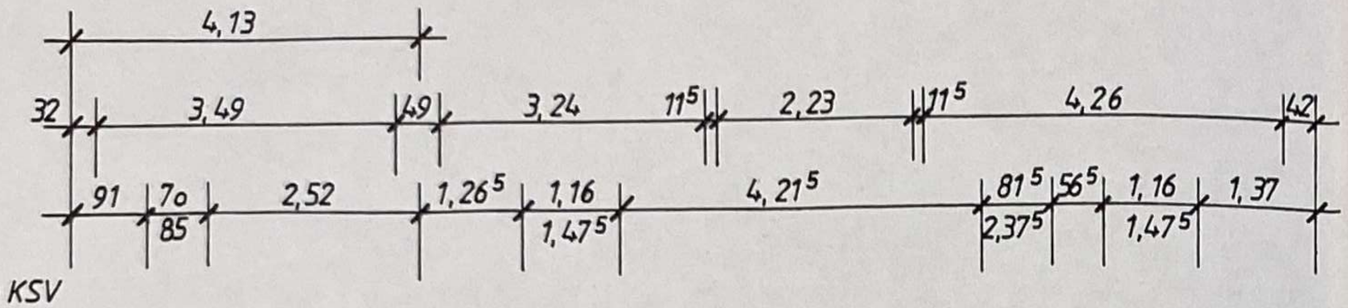

17,5 cm KSV
4 cm Luft
1o,5 cm Verblender
32 cm

Wandaufbau:

17,5 cm KSV
1o cm Dämmung
4 cm Luft
10,5 cm Verblender
42 cm

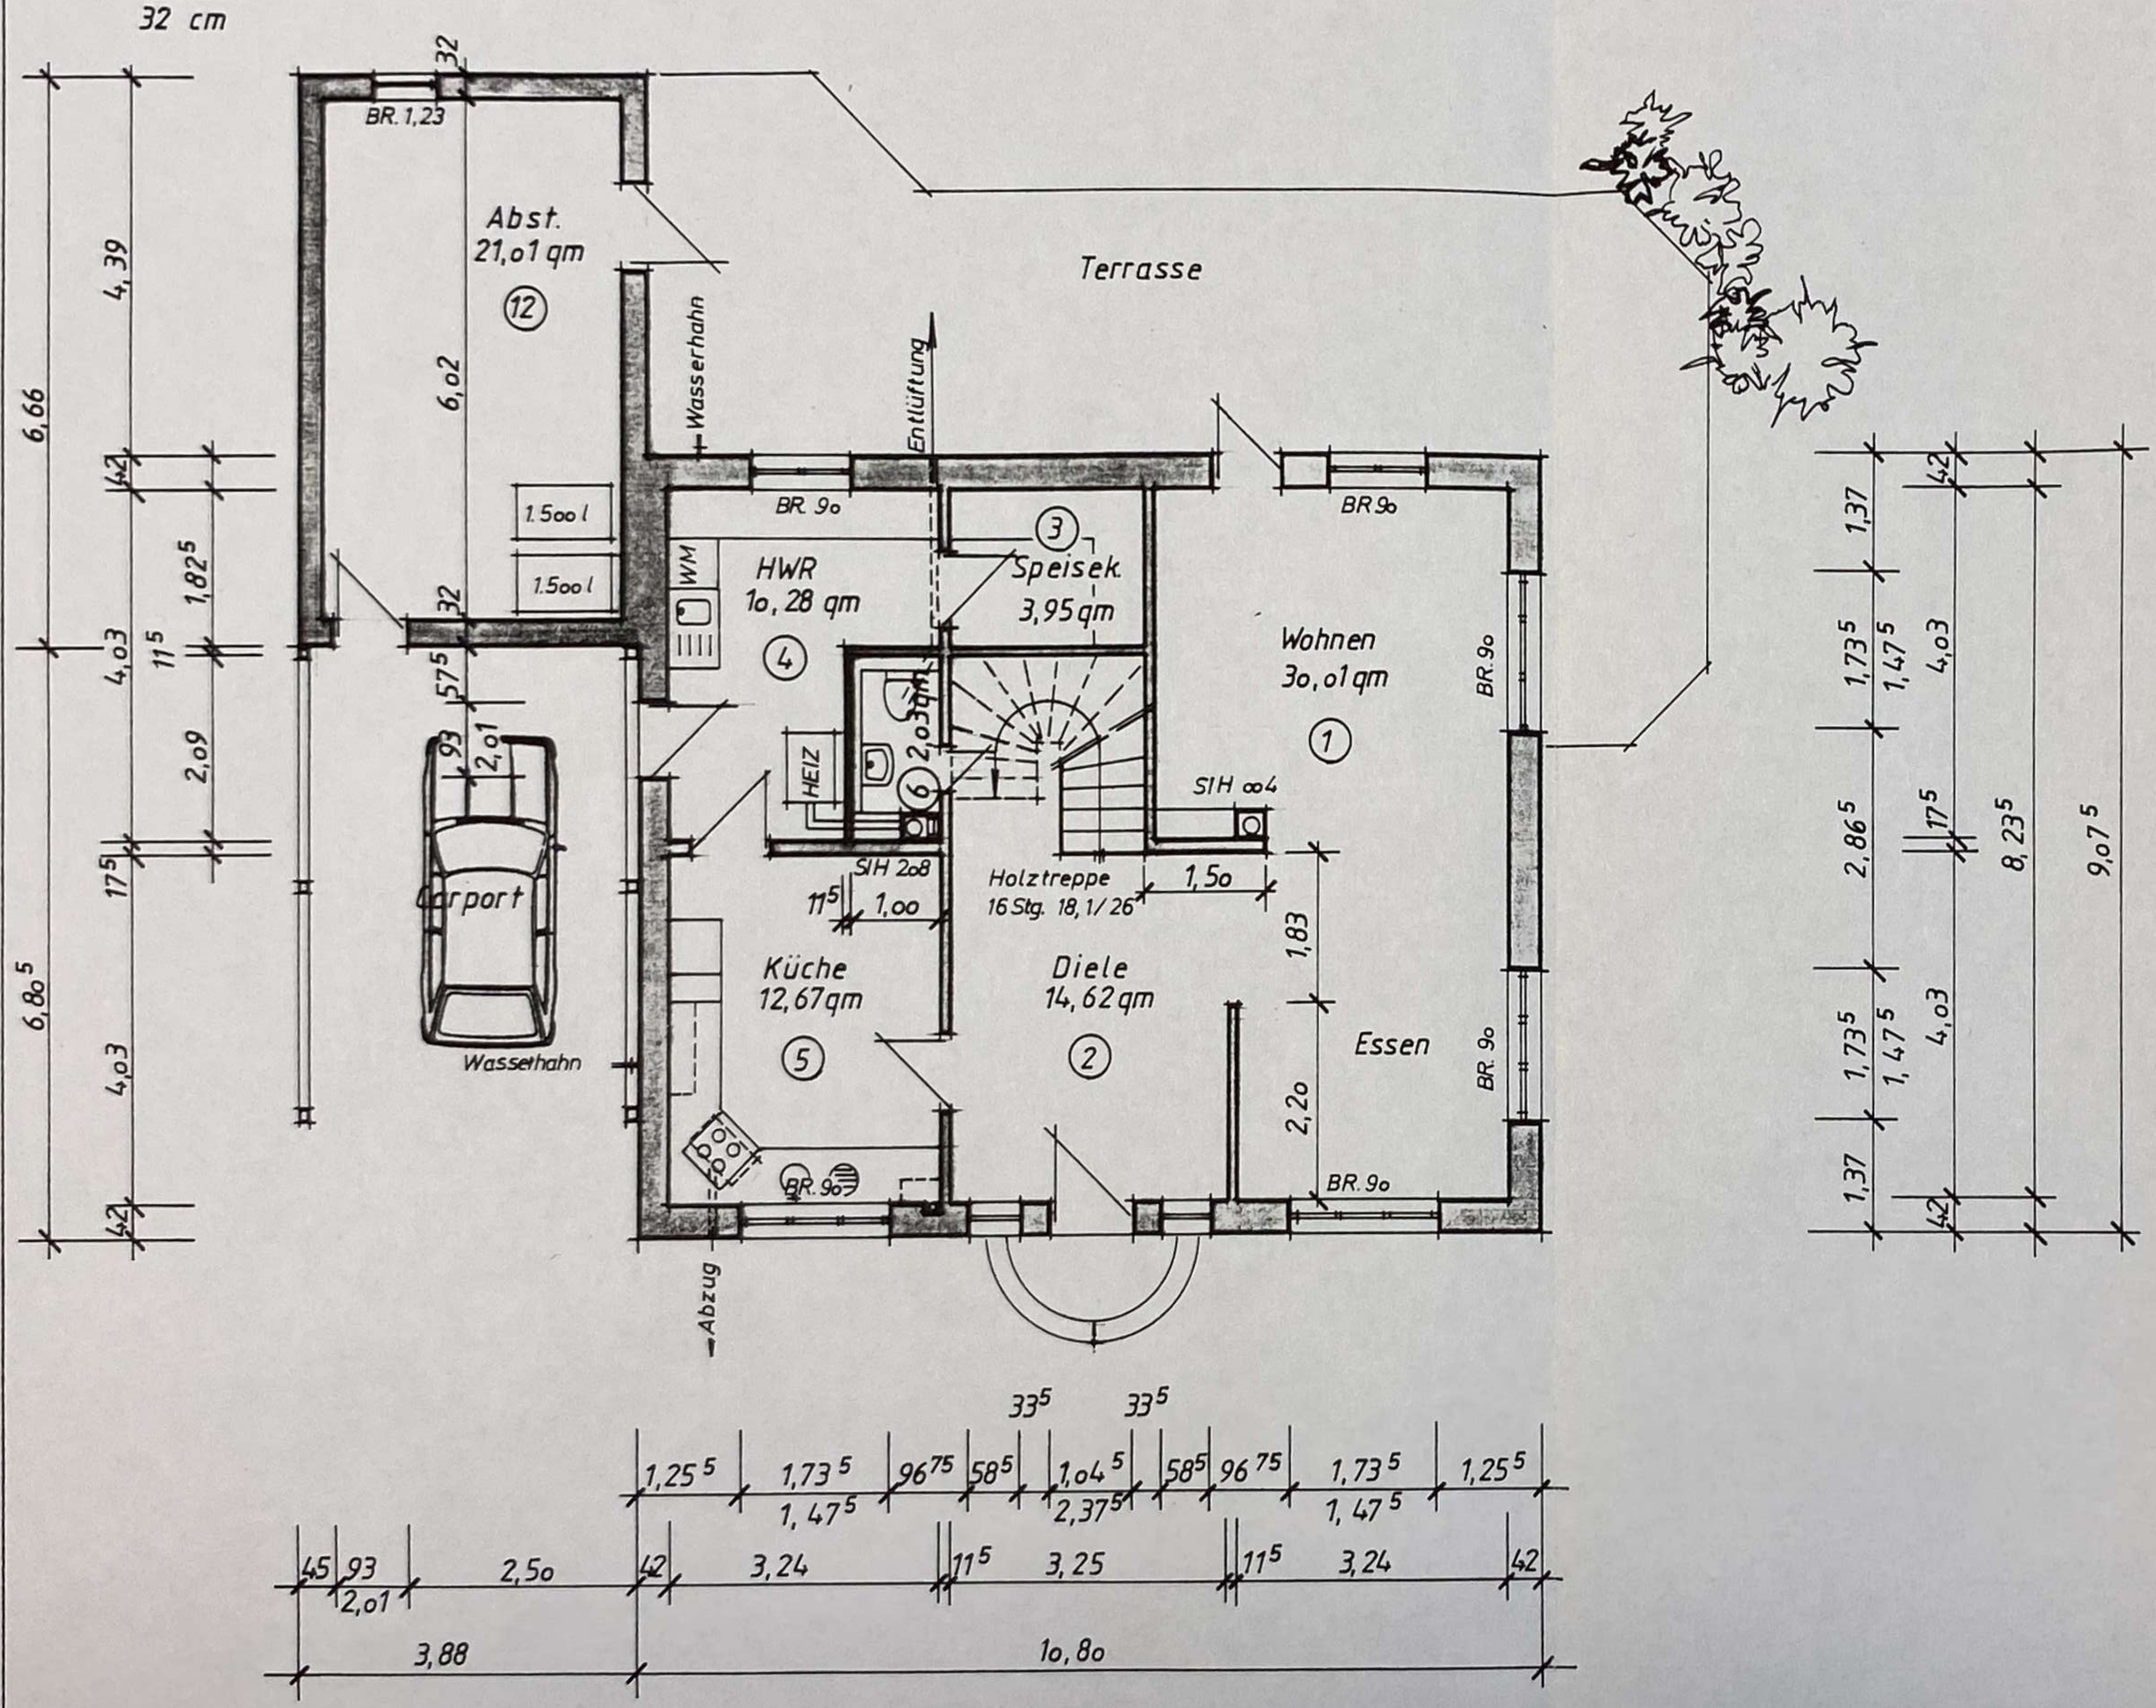

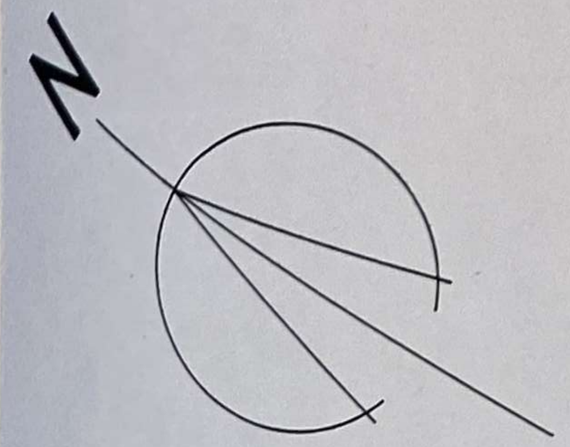

In bauaufsichtlicher Hinsicht nach Maßgabe des § 75 Abs. 2-5 LBO geprüft und genehmigt
Schleswig, den
10. MRZ. 1995

diplomingenieure
hansen + meyland
beratende ingenieure
für bauwesen
nordhackstedter straße 22
24980 schaffund
tel. 0 46 39/10 36, fax 13 50

BAUHERR | BAUVORLAGENBERECHTIGTER

NEUBAU EINES EINFAMILIENHAUSES MIT CARPORT UND SCHUPPEN

BETTINA BRODERSEN
KAY ANDRESEN

GRÜNER WEG, 24994 MEDELBY

ERDGESCHOSS

BL. 2

M. 1:1oo

JANUAR 1995