

Eingetragen


13. AUG. 1962

ried.

Flur 10



Baupolizeilich geprüft.
Westerland, des 24. 2. 1963
Künne
Stadtbaumeister

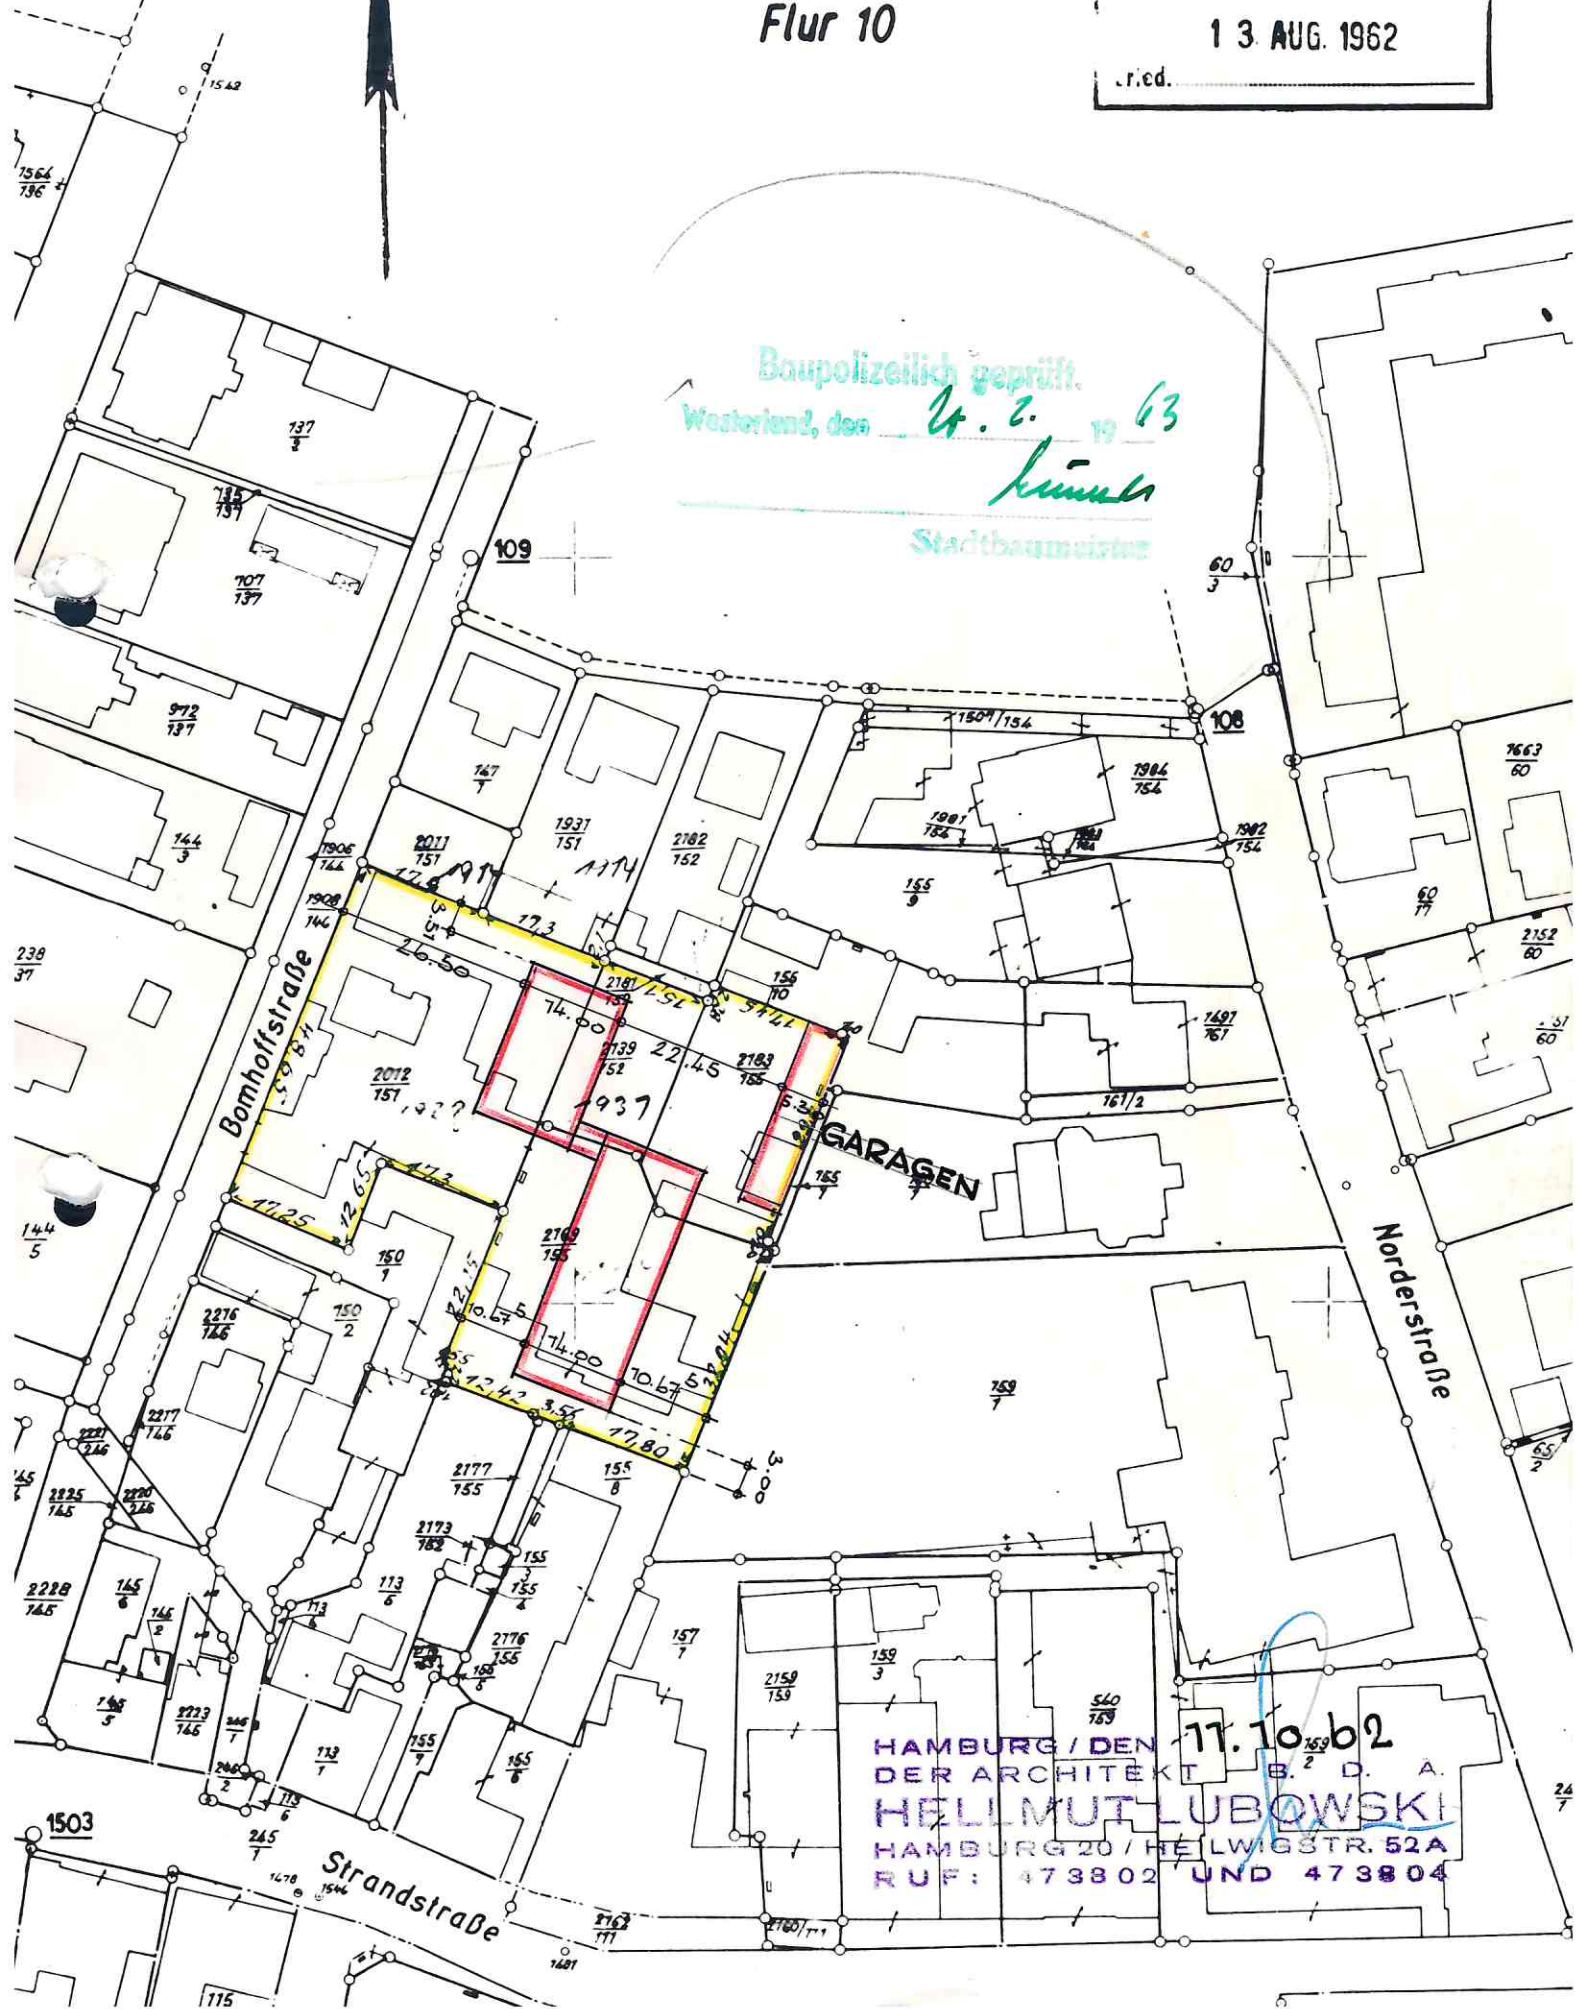

HAMBURG / DEN 17. 10. 1962
DER ARCHITEKT B. D. A.
HELLMUT LUBOWSKI
HAMBURG 20 / HELMWIGSTR. 52A
RUF: 473802 UND 473804