


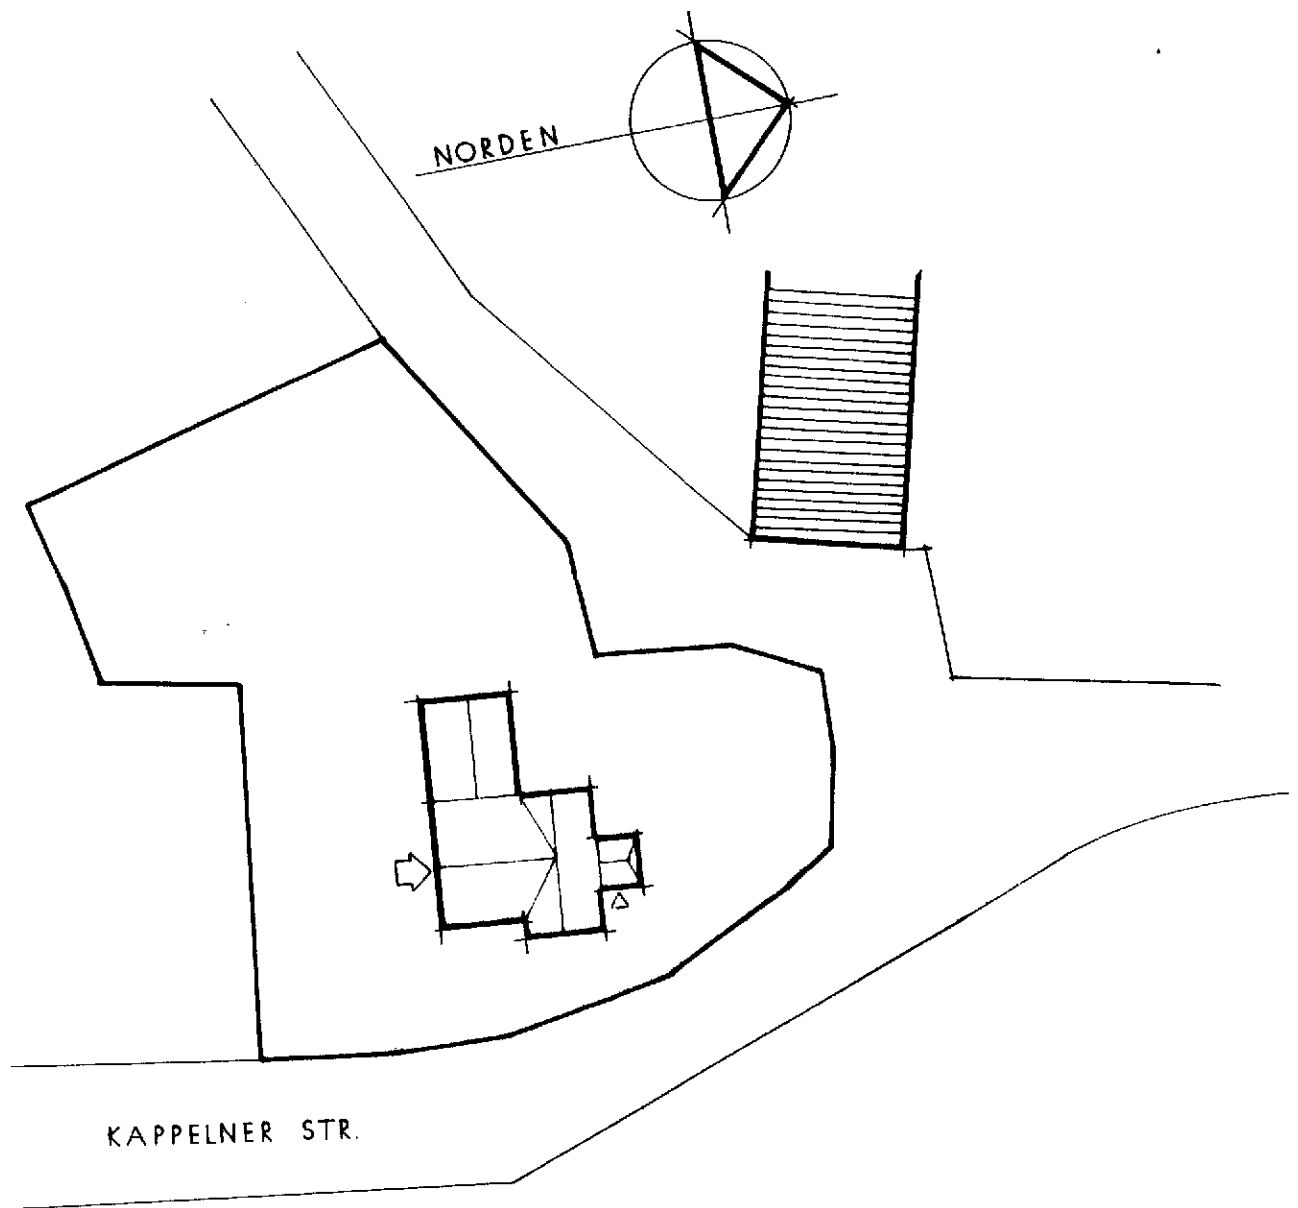

LAGEPLAN M 1:500


SOMMERHAUS
IN STERUP, KAPPELNER STR. 7
FLENSBURG, IM JANUAR 1988

BAUHERR: _____

SOMMERHAUS IN STERUP, KAPPELNER STR. 7

ERDGESCHOSS M 1:100
FLENSBURG IM FEBRUAR 1988


BAUHERR: _____

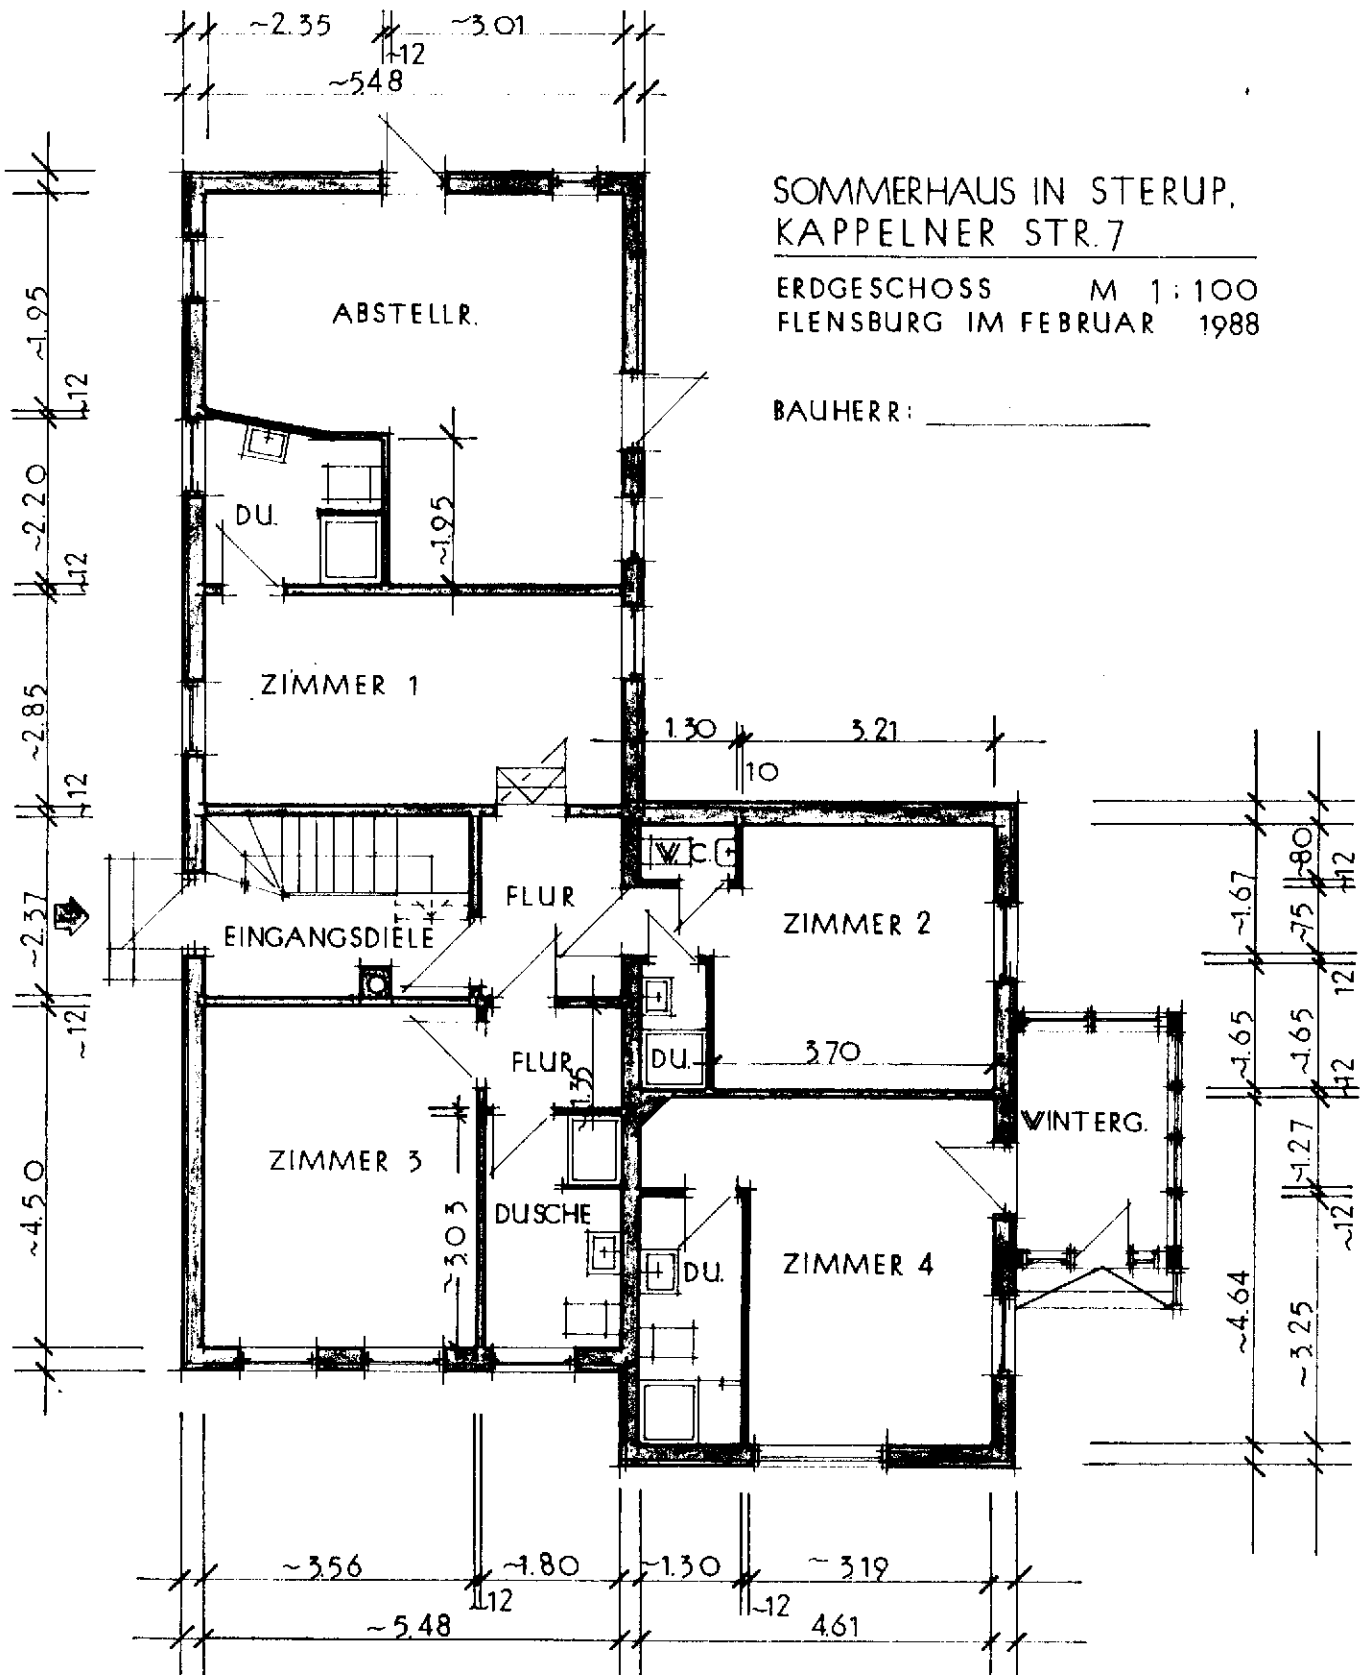


SOMMERHAUS IN STERUP,
KAPPELNER STR. 7

DACHGESCHOSS M. 1: 100
FLENSBURG IM FEBRUAR 1988

BAUHERR: _____

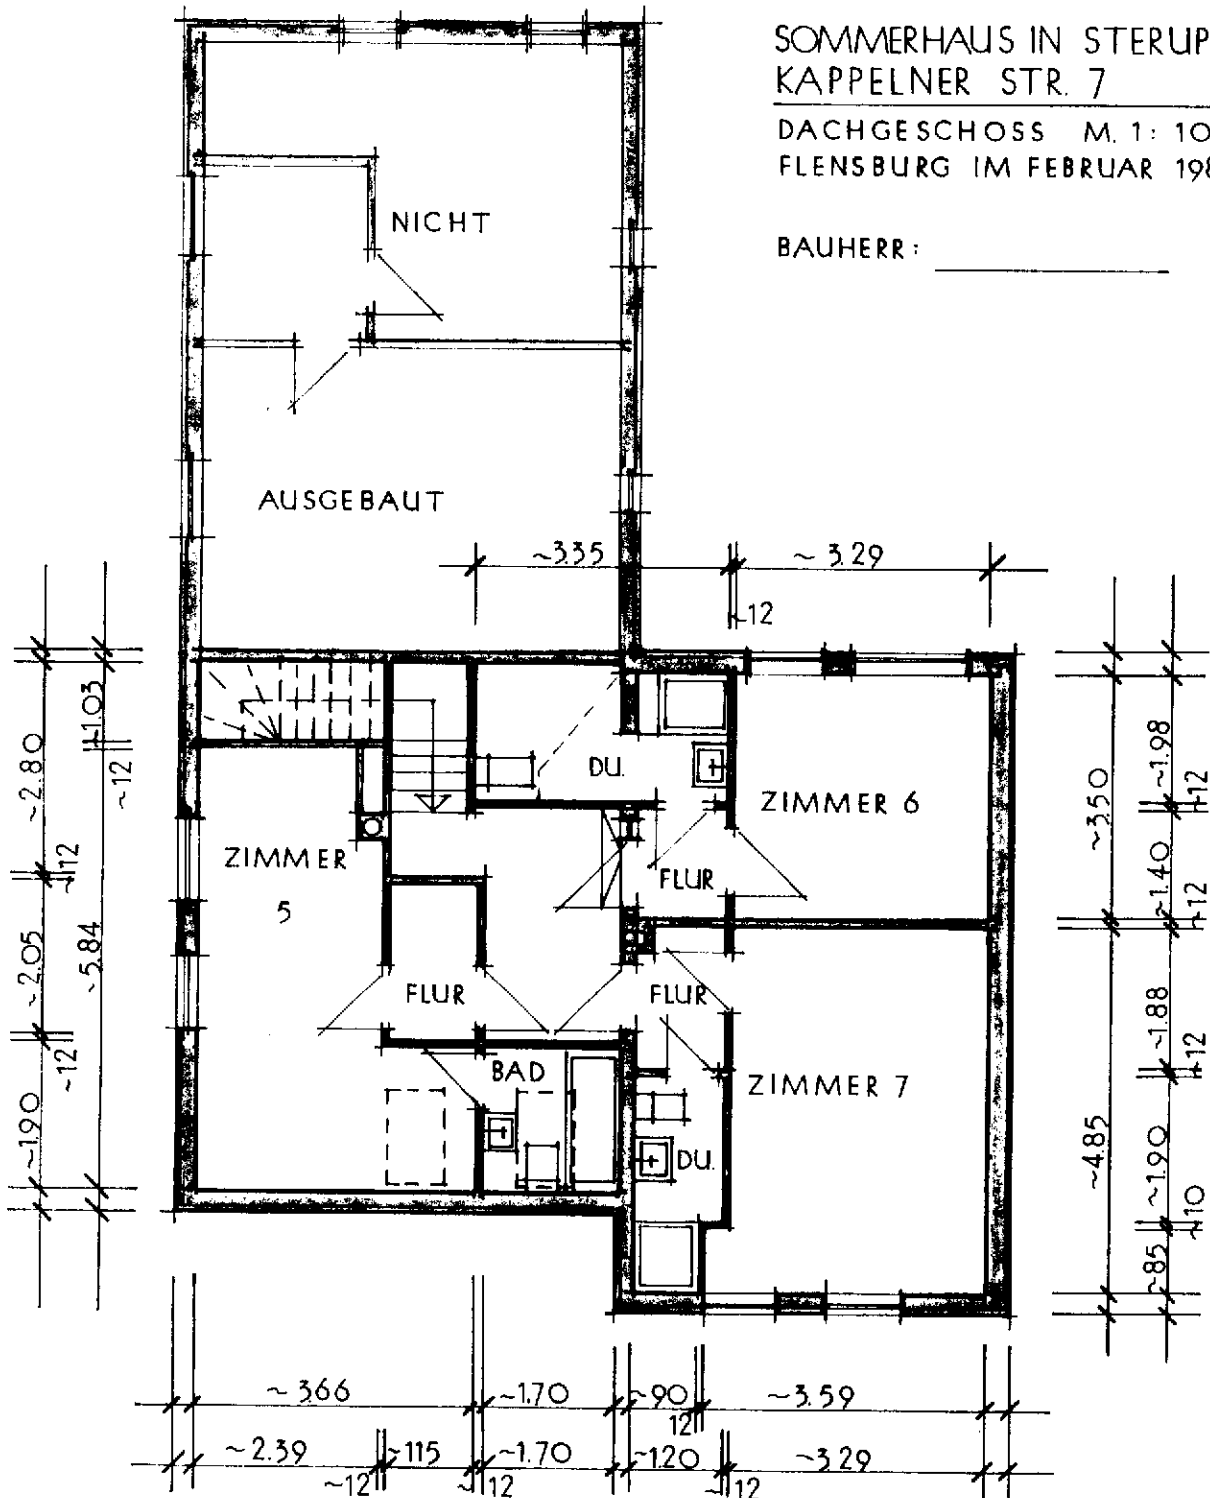

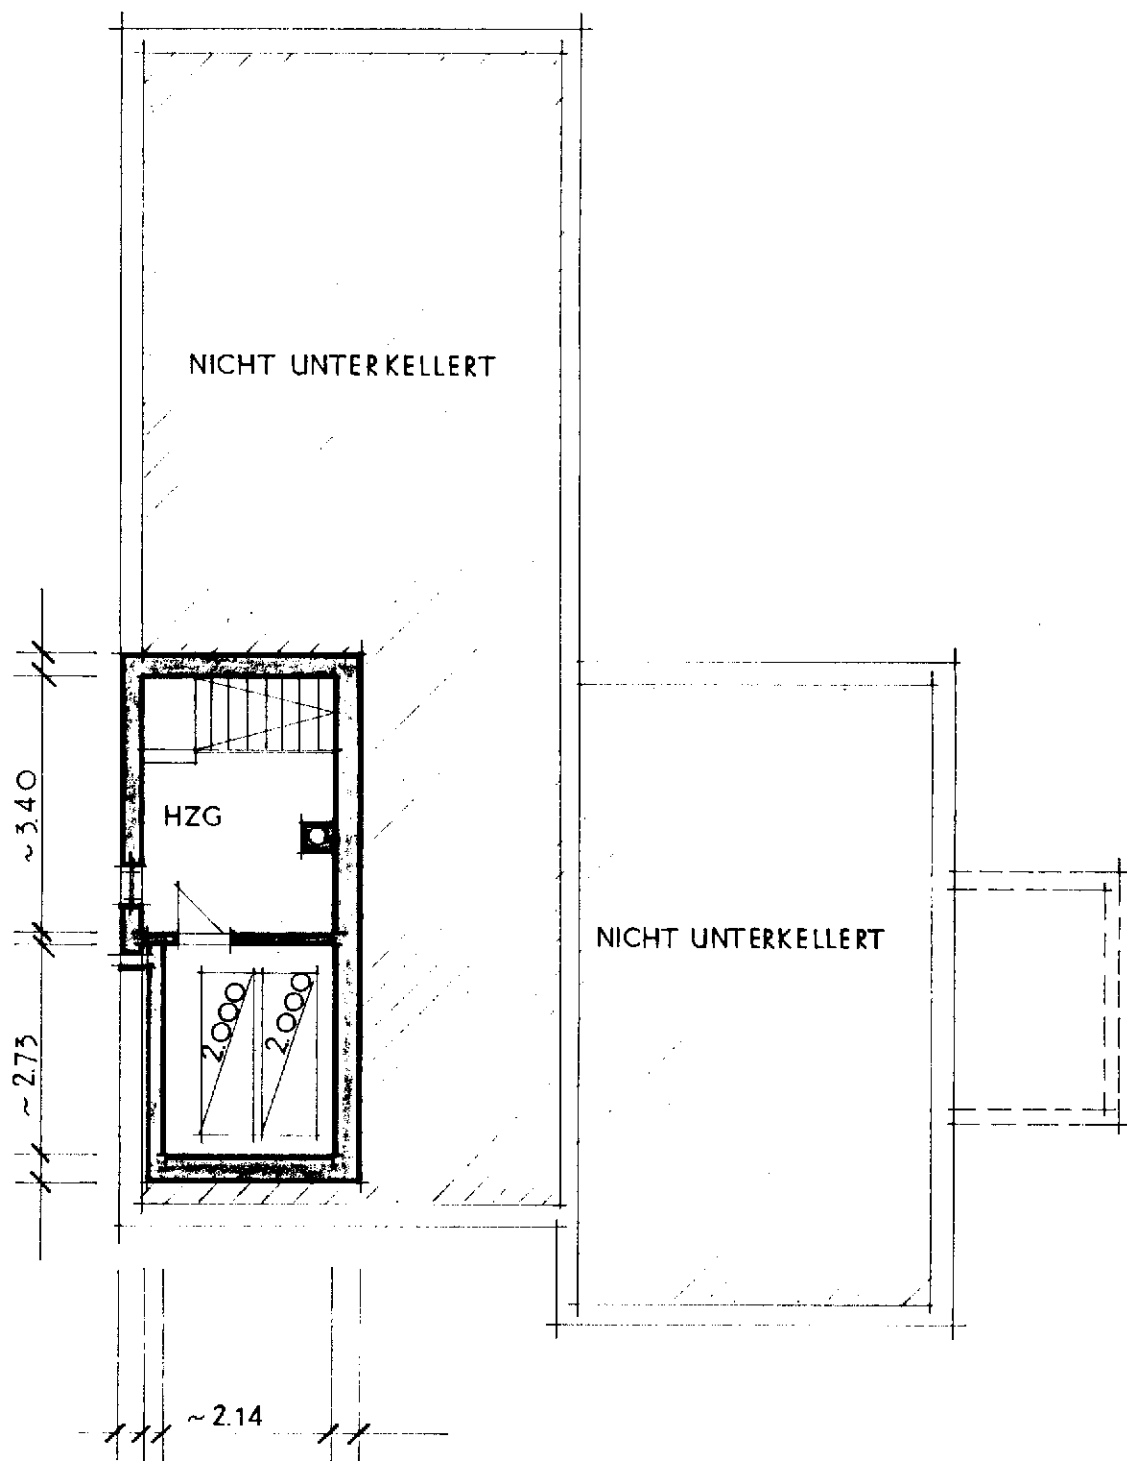

KELLERGRUNDRISS M 1:100
 FLENSBURG IM FEBRUAR 1988

SOMMERHAUS IN STERUP, KAPPELNER STR. 7

BAUHERR: _____