


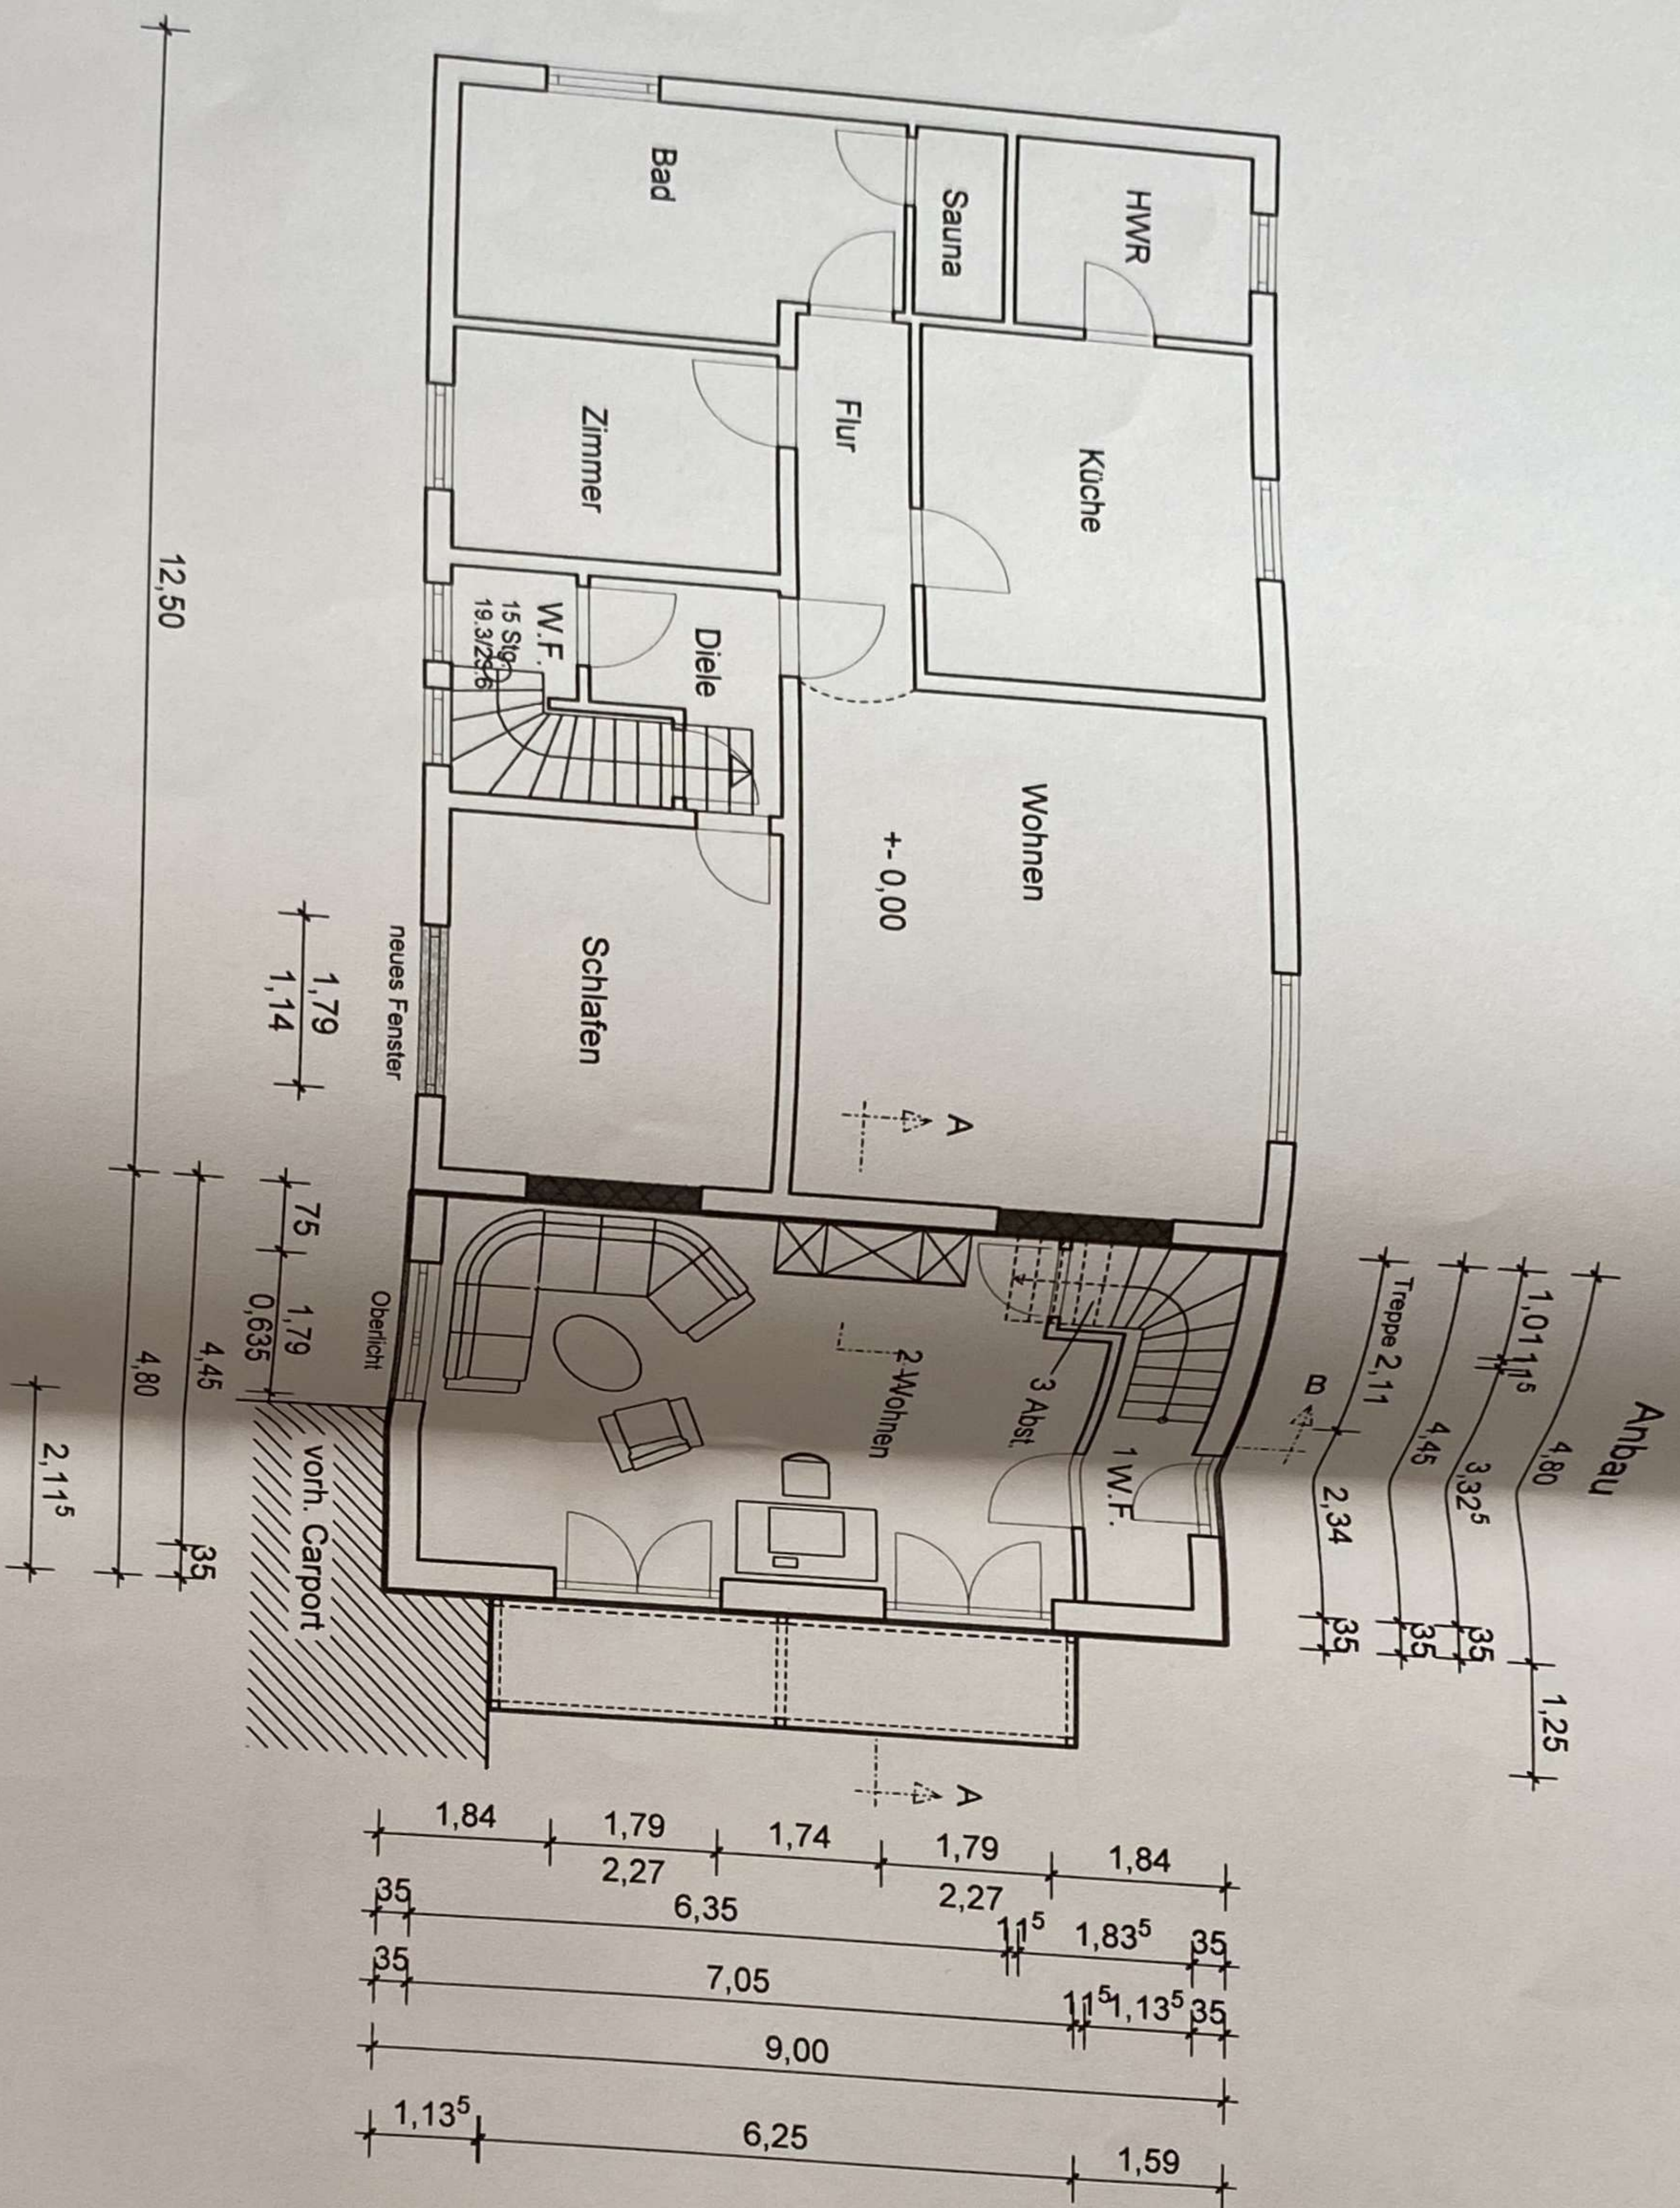

Bauordnung Flensburg
Eing. 13. Okt. 2008

Grundriss Erdgeschoss

M. 1 : 100

Projekt:	Erweiterung des vorh. Wohnhauses in Flensburg Sünderup, Auf der Dorfoppel 16
Bauherr:	Familie Viktor Hering 24943 Flensburg, Auf der Dorfoppel 16
Planverfasser:	Nico Harksen, Architekt 24963 Tarp, Im Treene 10 Tel.: 04638 / 939 Fax: 04638 / 937
Maßstab:	1 : 100 Datum: 25.08.08