


Bauordnung Flensburg  
Eing. - 9. SEP. 2003

2003/0947  
Anlage zur Bescheinigung  
zur Vorlage beim Grundbuchamt  
vom 16.09.03  
Flensburg, den 16.09.03  
Der Oberbürgermeister  
Bauordnung

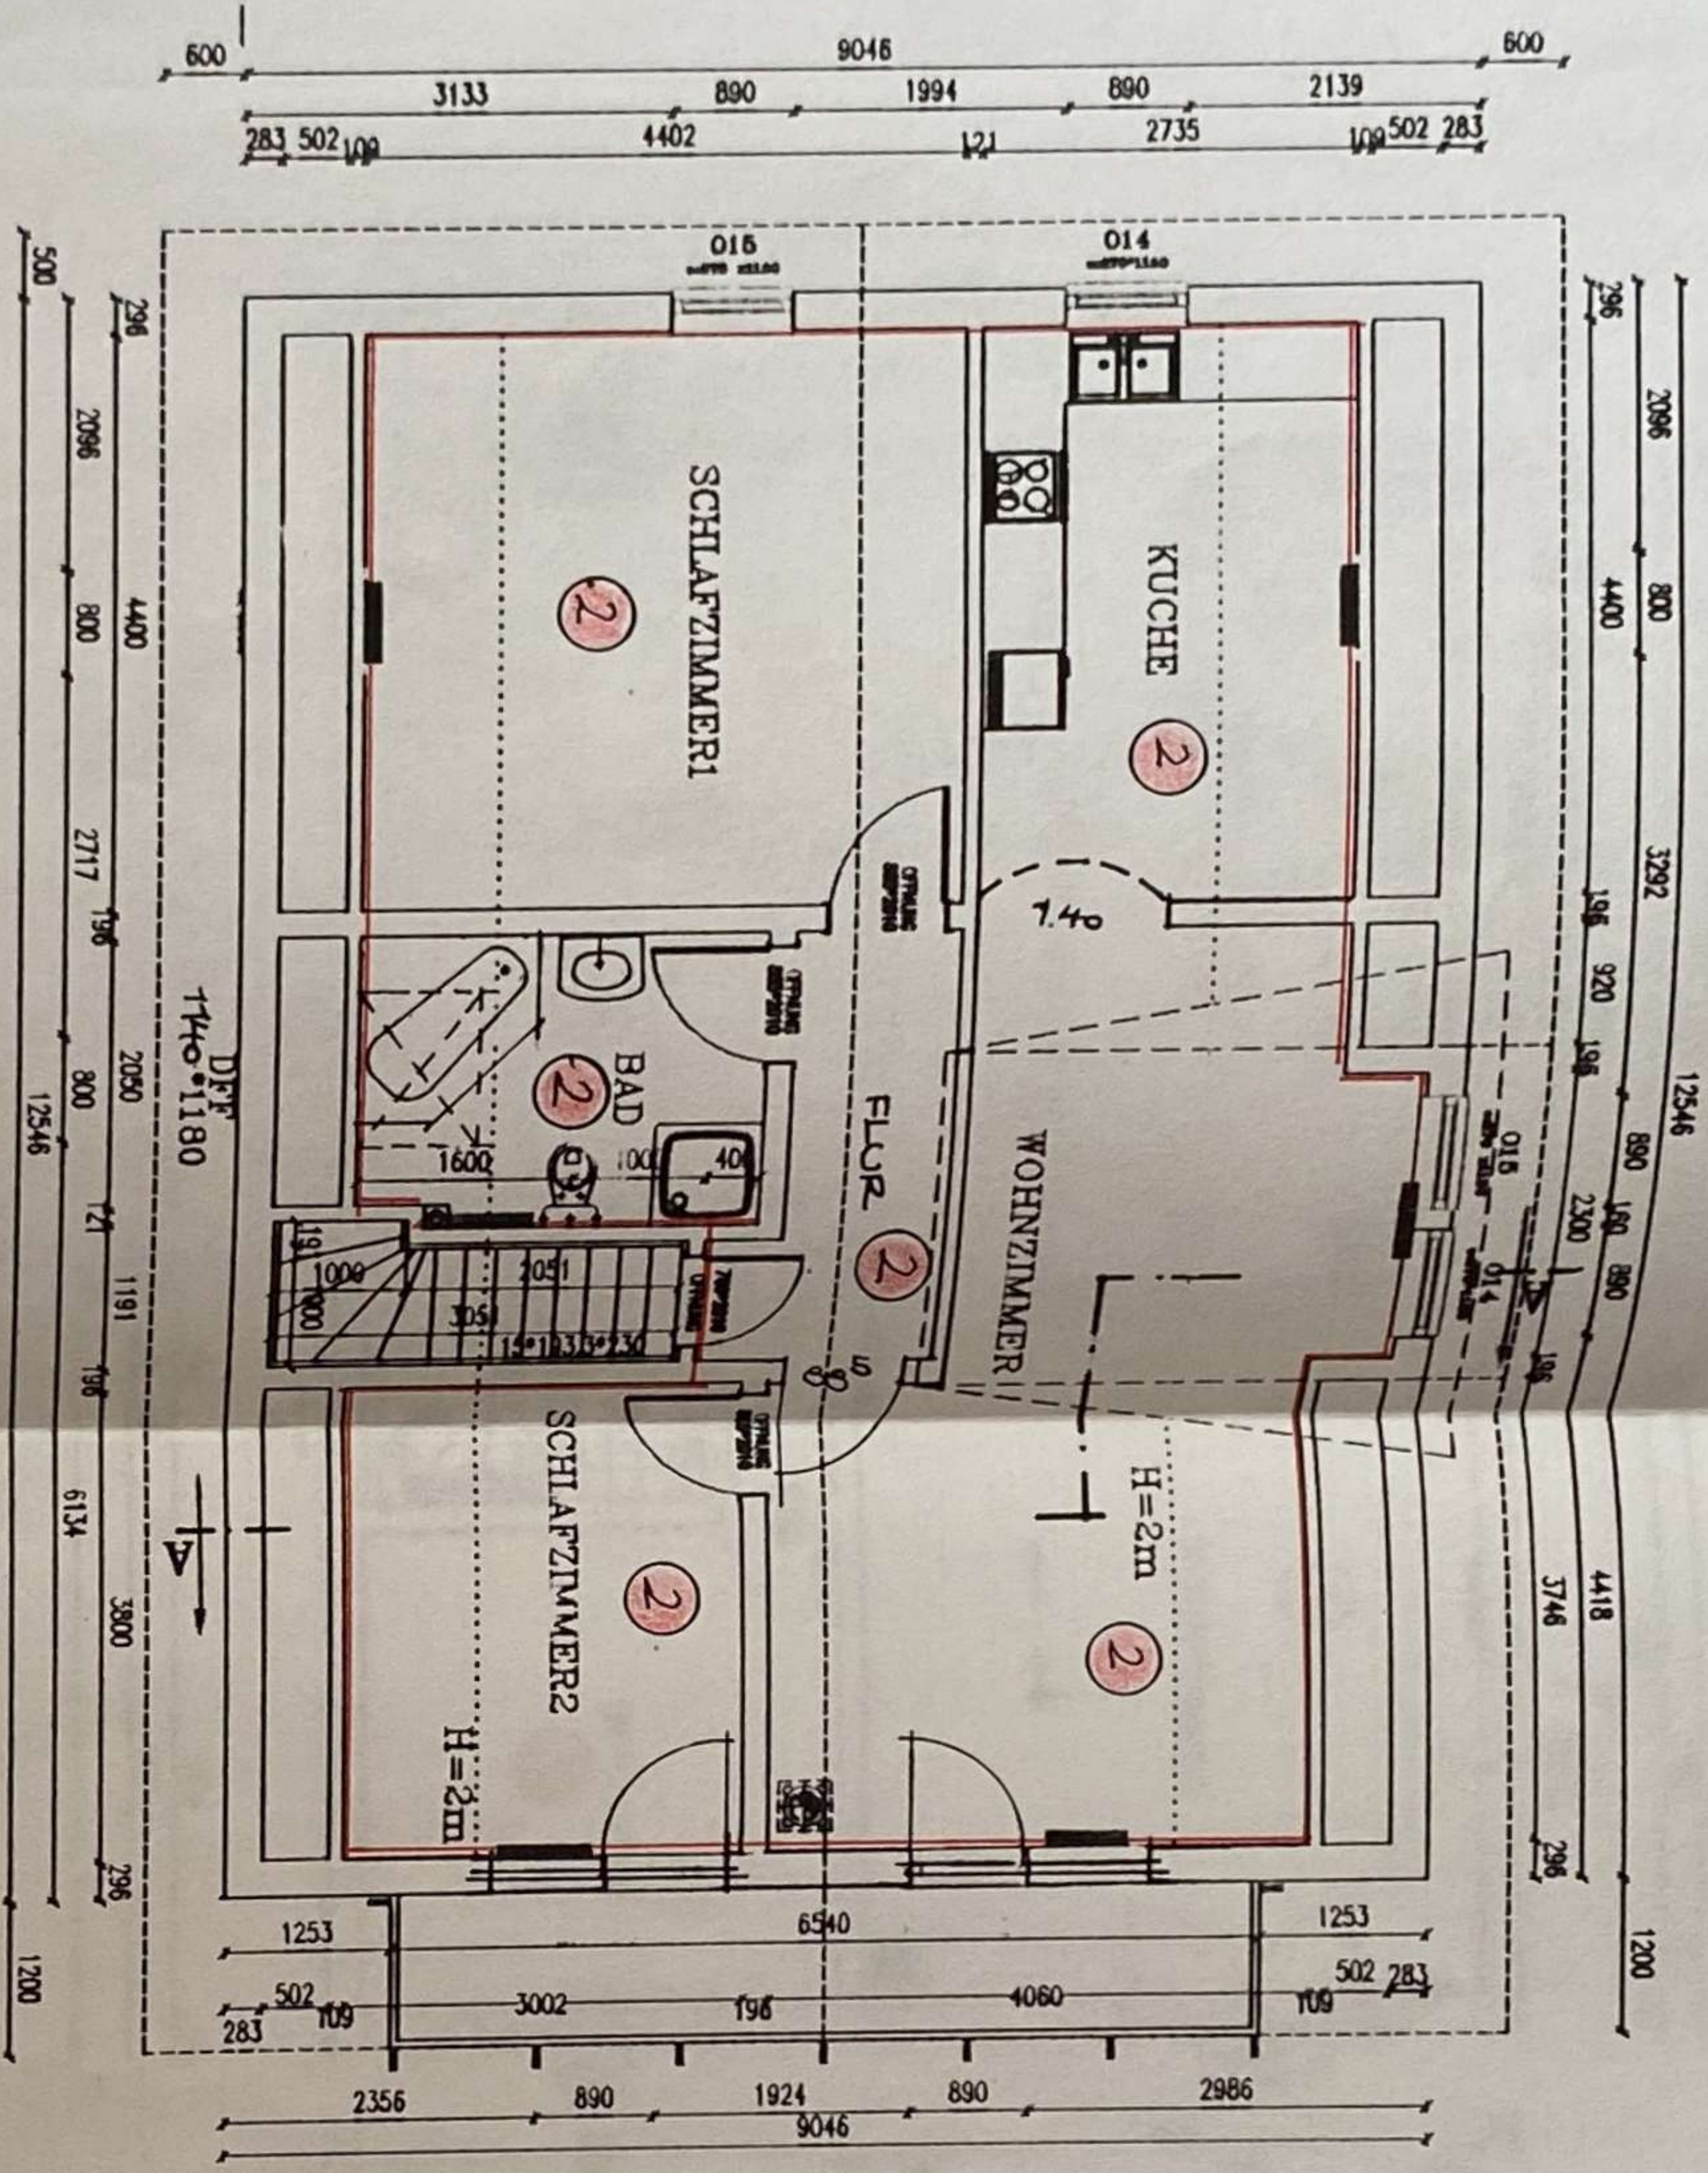

GRUNDRIß DACHGESCHOSZ  
M 1:100

|          |                                                     |
|----------|-----------------------------------------------------|
| BAUHERR  | ANDRE HERING, FRANZ-SCHUBERT-HOF 2, 24943 FLENSBURG |
| BAUORT   | AUF DER DORFKOPFEL 86, 24943 FLENSBURG              |
| BAUTEIL  | GRUNDRIß DACHGESCHOSZ                               |
| PROJEKT  | NEUBAU EINES EINFAMILIENHAUSES MIT EINLIEGERWOHNUNG |
| MASSSTAB | ENTWURFSMAßSTAB                                     |
| M 1:100  | entsprechender Architekt                            |
| DATUM    | 26.05.2003                                          |

Segeberger Landstr. 91  
24145 Kiel  
Tel. 04 31 / 71 19 35  
Fax 04 31 / 71 67 81  
eingetrag. Architektenkammer Kiel Nr. 2737

*Handwritten signature*